




L'ADRESSE DE VOS PROJETS

47, rue de Monceau 75008 PARIS
Té: 01.73.77.58.00

Les Terrasses du Parc

Avenue de la DIVISION LECLERC - Rue KLEBER
92320 CHATILLON

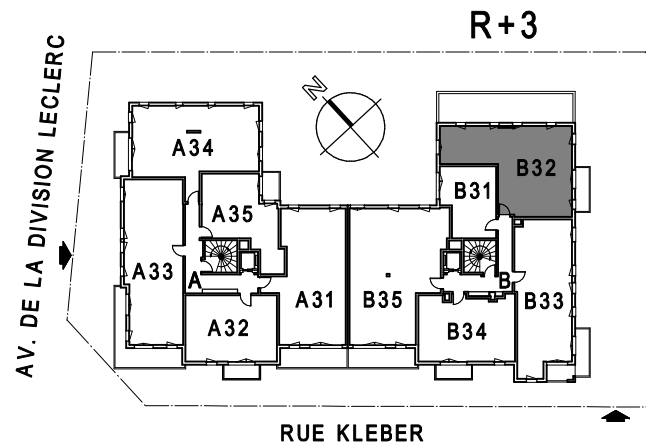

APPARTEMENT B32

ESCALIER	NIV.	TYPE	EXPO
B	R+3	3p.	N-O/S-E


Séjour	23.62
Cuisine	4.97
Entrée + pl.	3.80
Dégagement + pl.	6.19
Chambre 1	11.79
Chambre 2	10.30
Salle de Bains	5.07

Surface Totale Habitable 65.74m²

Balcon 4.40

Terrasse 29.00

Surface Totale Privative 99.14m²

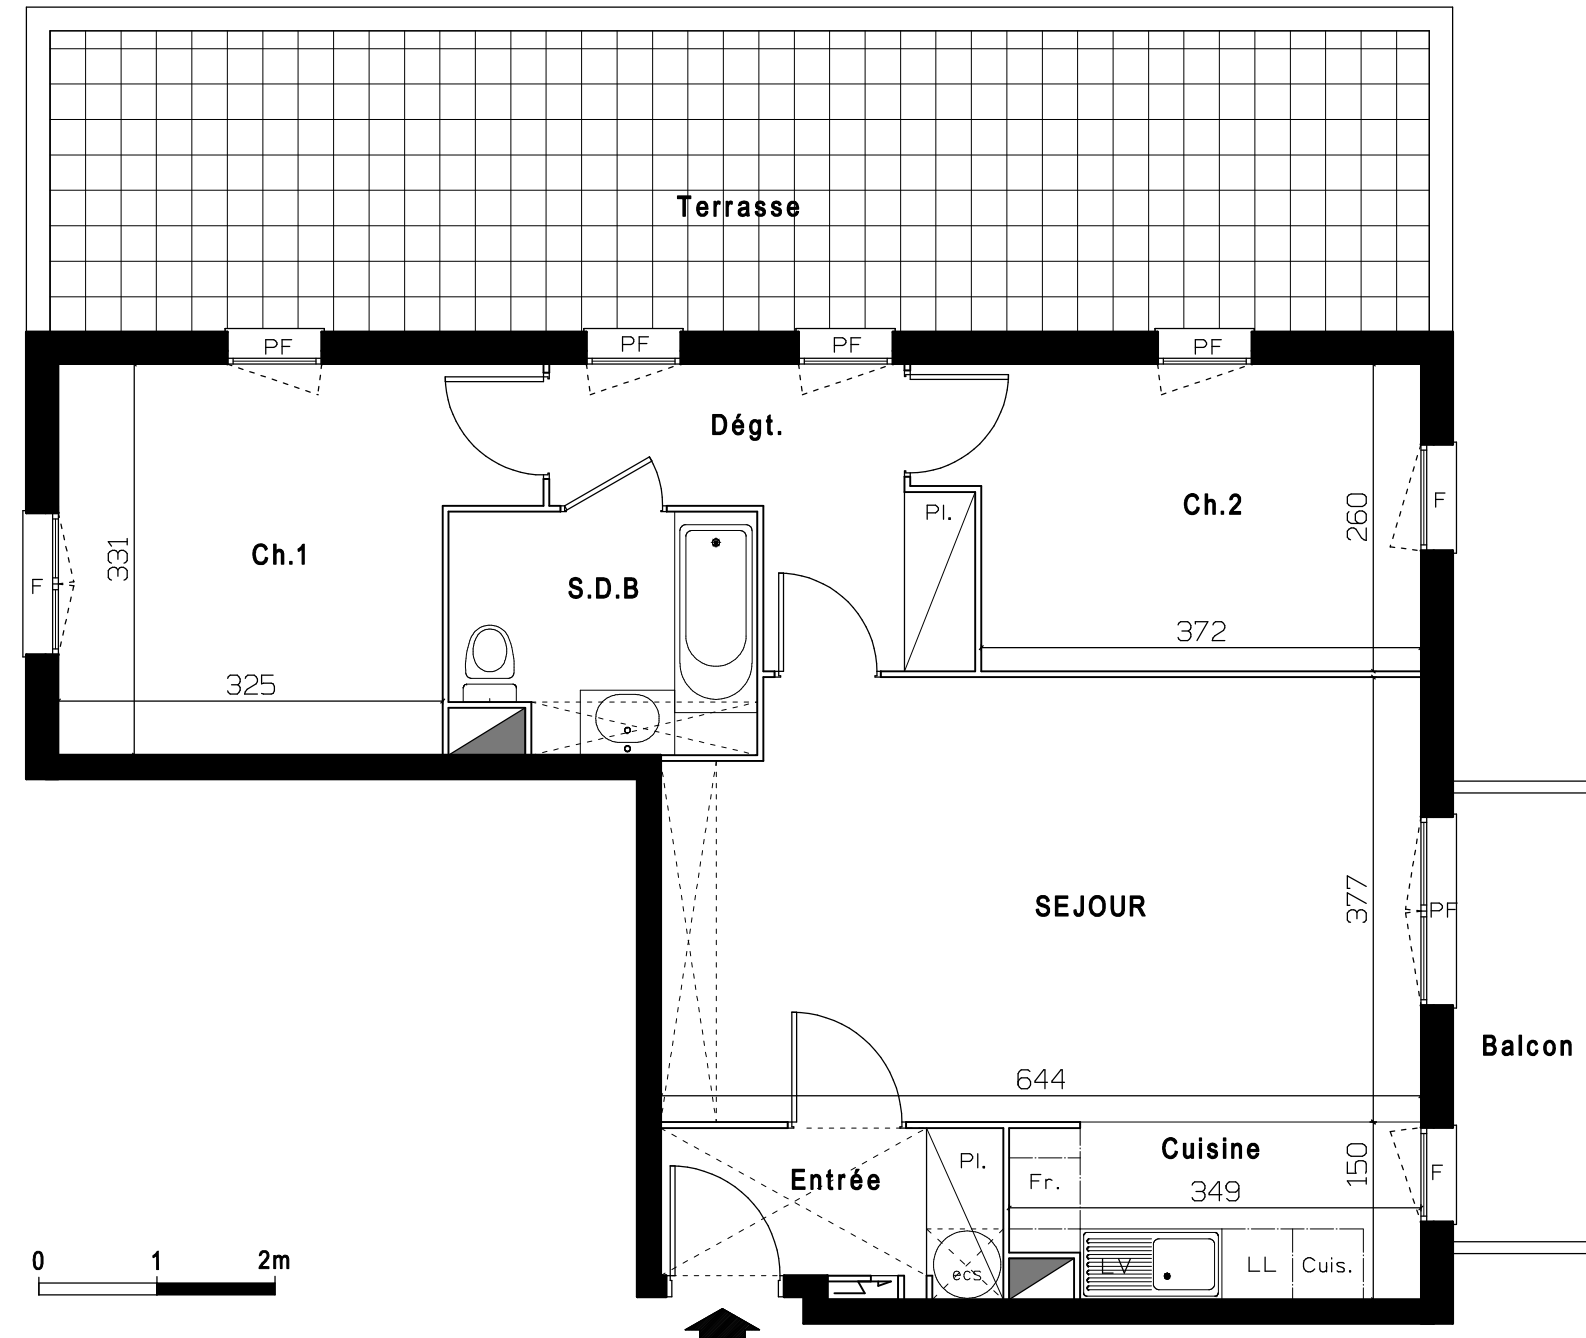

42 rue TREBOIS - 92300 LEVALLOIS
Té: 01 47 30 00 77

date: 06.07.2008

Nota: Des modifications sont susceptibles d'être apportées à ce plan en fonction des nécessités techniques de la réalisation, tant en ce qui concerne les dimensions libres que l'équipement. Les canalisations, barbacanes, descentes EP, trappe de visite sur les gaines techniques et convecteurs ne sont pas figurés sur les plans. Les surfaces indiquées sont approximatives, les retombées, les faux-plafonds, la dimension des gaines techniques ainsi que l'emplacement des équipements sont figurés à titre indicatif.

