


N° LOT - 6
S1-T4
4 PIECES - SUD/OUEST

SEJOUR	40.00 m ²
CUISINE	11.10 m ²
CHAMBRE 1	16.30 m ²
CHAMBRE 2	14.00 m ²
CHAMBRE 3	11.30 m ²
DRESSING	3.70 m ²
SALLE DE BAIN	5.30 m ²
WC	3.40 m ²
CIRCULATION	6.80 m ²
WC (ENTREE)	2.50 m ²
ENTREE	3.90 m ²
SURF.HAB	118.30 m²

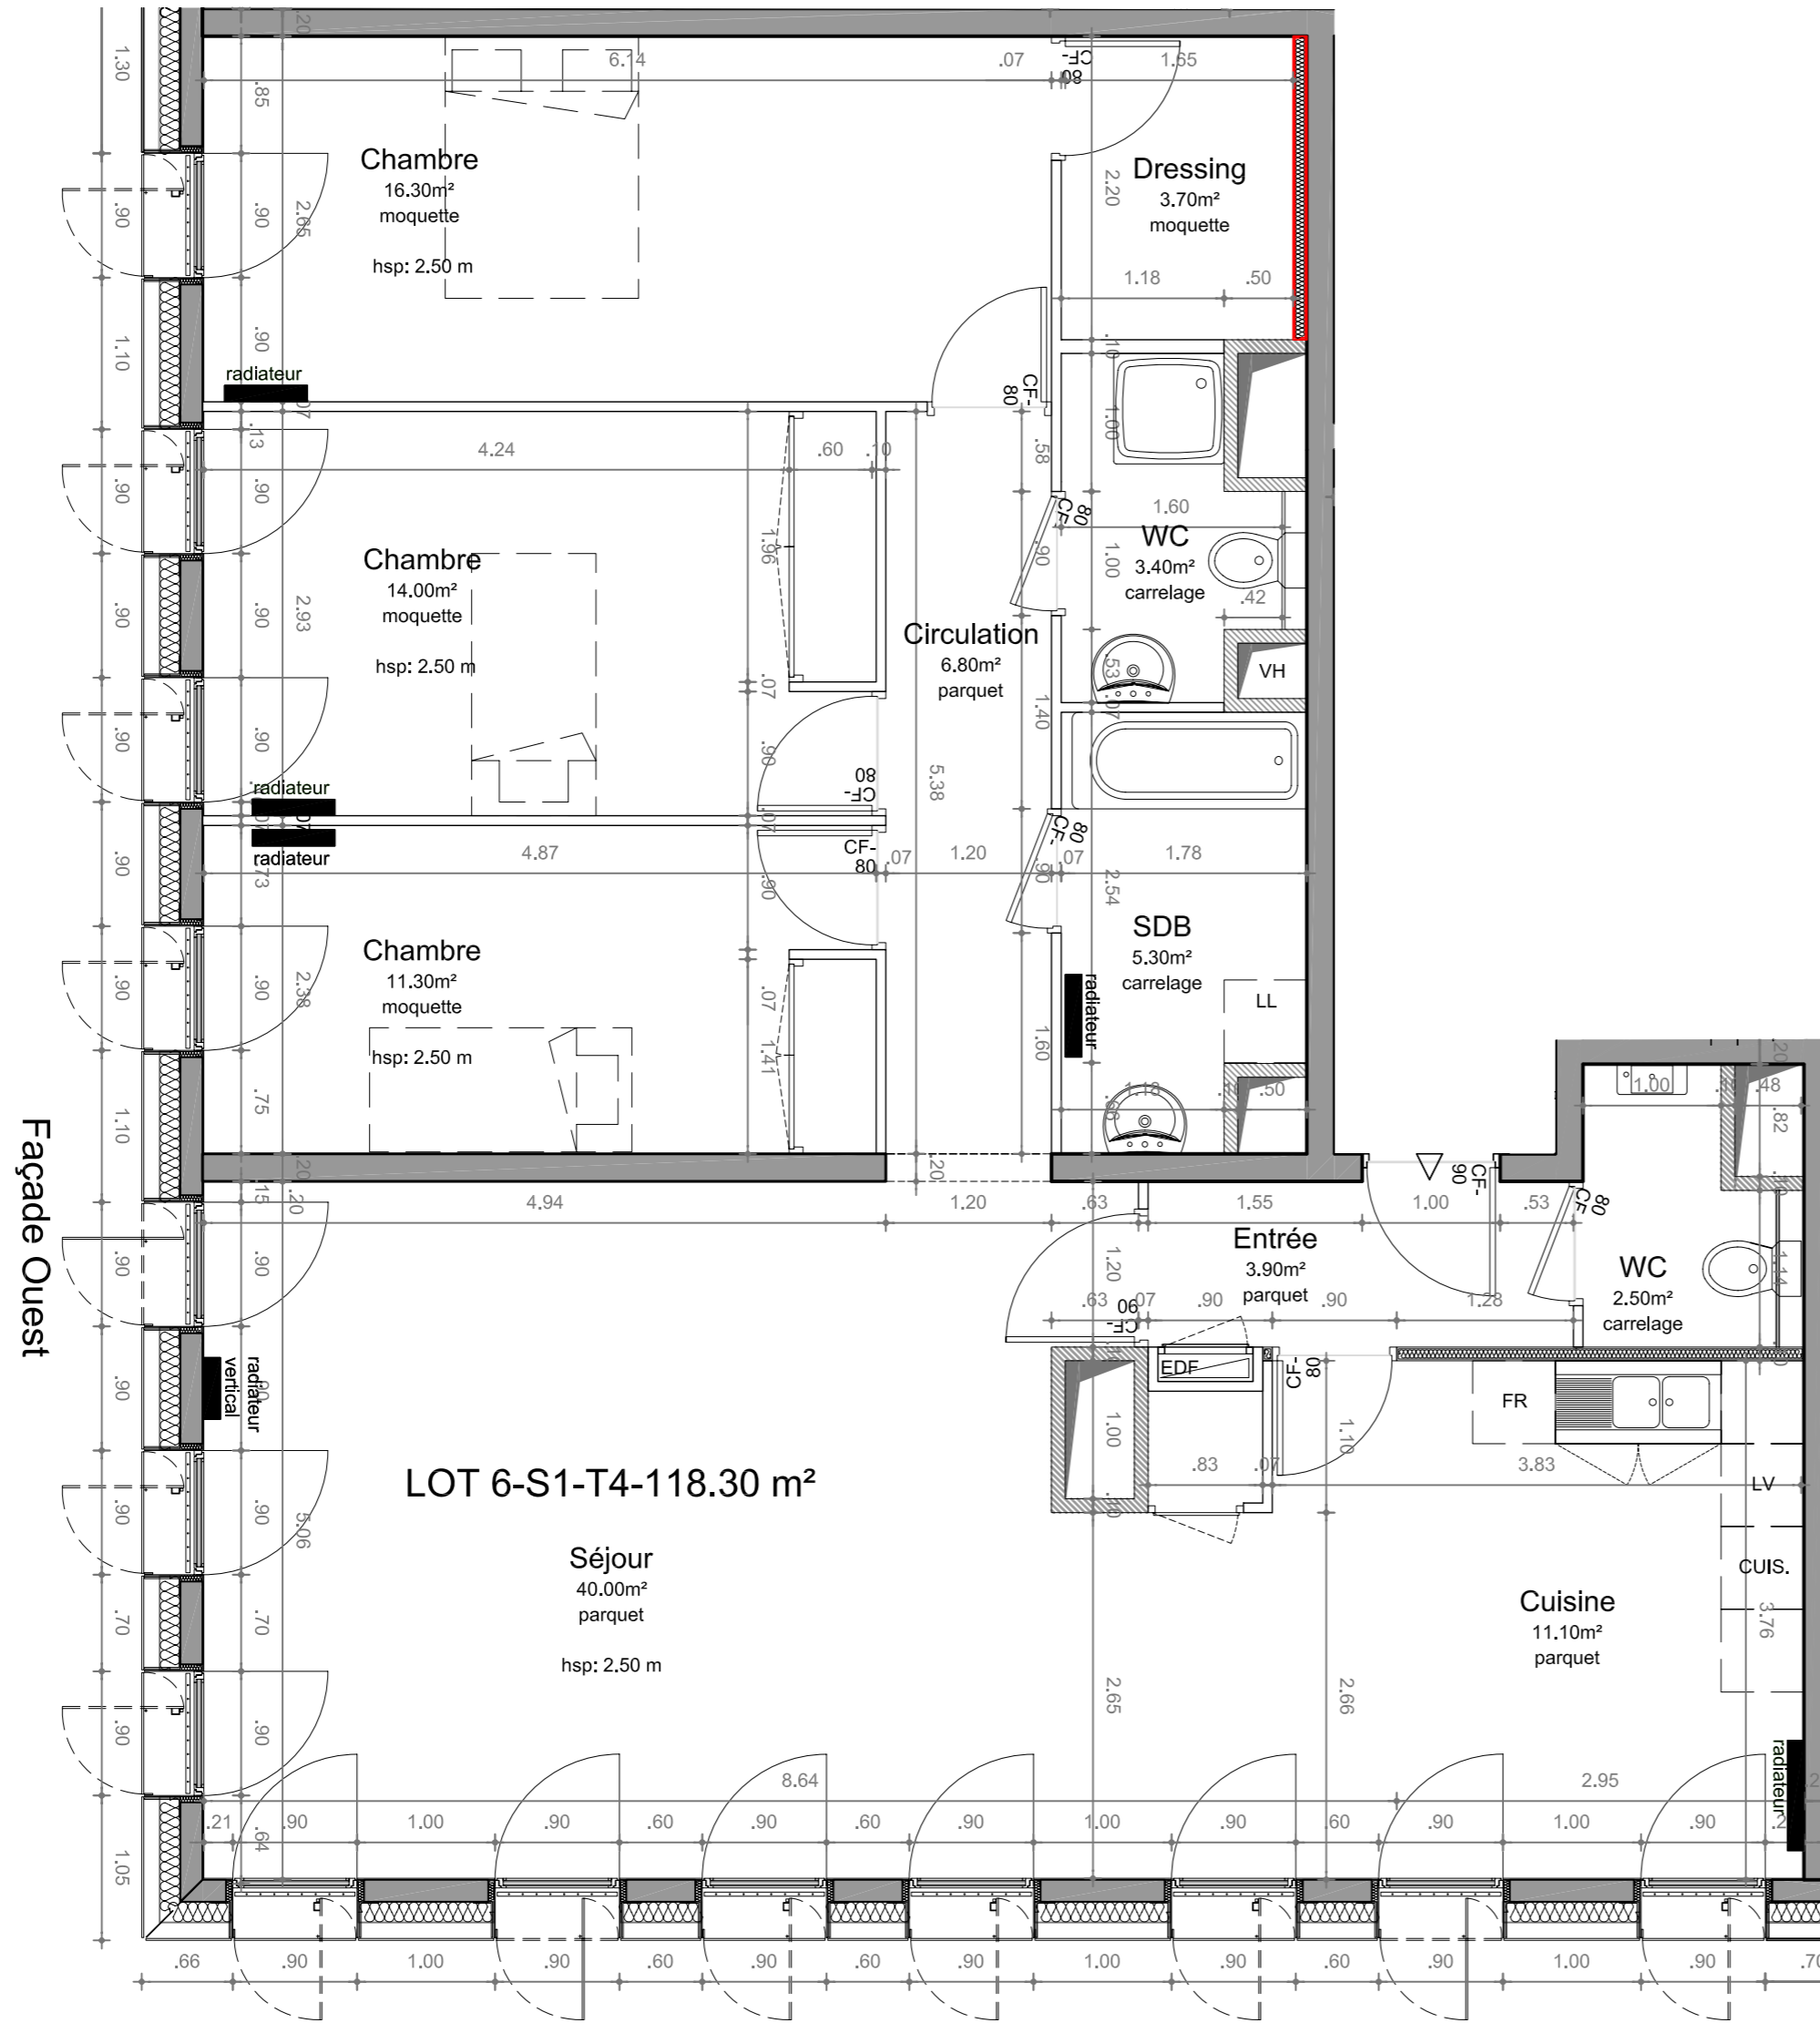

Façade Sud

NOTA : Les côtes et les surfaces sont indiquées sous réserve d'adaptation technique de construction. Les retombées, soffites, et faux-plafonds peuvent ne pas être indiqués.

ECHELLE 1/50
11 Mai 2009