
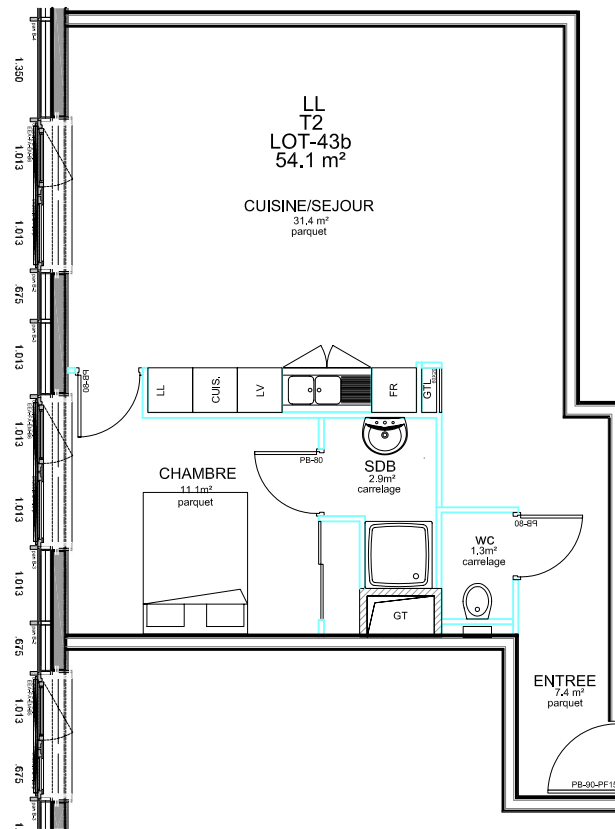
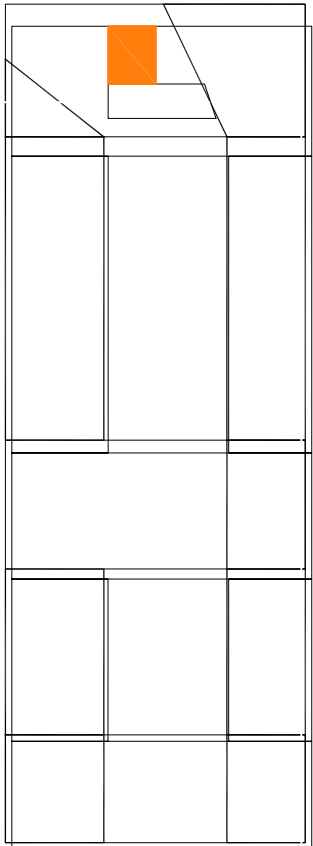


LE MONO-LITHE

MVRDV
 Pierre Gautier
 Manuelle Gautrand
 Emmanuel Combarel & Dominique Marrec
 Erick van Egeraat
 West 8

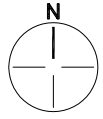

LOT 43b- N5T2

2 PIECES-NORD

ENTREE	7.40 m ²
CUISINE	- m ²
CHAMBRE	11.10 m ²
SEJOUR	31.40 m ²
SALLE DE BAIN	2.90 m ²
WC	1.30 m ²
SURF. HAB.	54.10 m²

NOTA : Les côtes et les surfaces sont indiquées sous réserve d'adaptation technique de construction. Les retombées, soffites, et faux-plafonds peuvent ne pas être indiqués.

ECHELLE 1/100

