

" LE CARRÉ ROYAL "

74000 Annecy



ATEMI
 47, rue de Monceau
 75 008 PARIS
 Tél.: 01.73.77.58.00
 Fax : 01.73.77.58.99

L'adresse de vos projets

| ENTREE | NIVEAU | N° | TYPE |
|--------|--------|-------|-----------|
| B | R+1 | B-105 | 4P DUPLEX |


TABLEAU DES SURFACES

| | |
|-----------------------------|----------------------------|
| DUPLEX NIVEAU BAS | 75.81 m² |
| ENTREE | 5.28 m ² |
| CUISINE | 7.71 m ² |
| SEJOUR | 37.53 m ² |
| CHAMBRE 1 | 16.26 m ² |
| SALLE DE BAIN 1 | 4.19 m ² |
| WC 1 | 1.46 m ² |
| CELLIER | 1.16 m ² |
| DEGAGEMENT | 2.22 m ² |
| DUPLEX NIVEAU HAUT | 38.38 m² |
| SALLE DE BAIN 2 | 4.71 m ² |
| CHAMBRE 2 | 12.46 m ² |
| CHAMBRE 3 | 14.96 m ² |
| WC 2 | 1.28 m ² |
| RANGEMENT | 2.31 m ² |
| DEGAGEMENTS (1.76 + 0.90) | 2.66 m ² |

Nota: La surface des placards est comprise dans la surface de la pièce attenante.


SURFACE HABITABLE 114.19 m²

PLAN DE REPERAGE

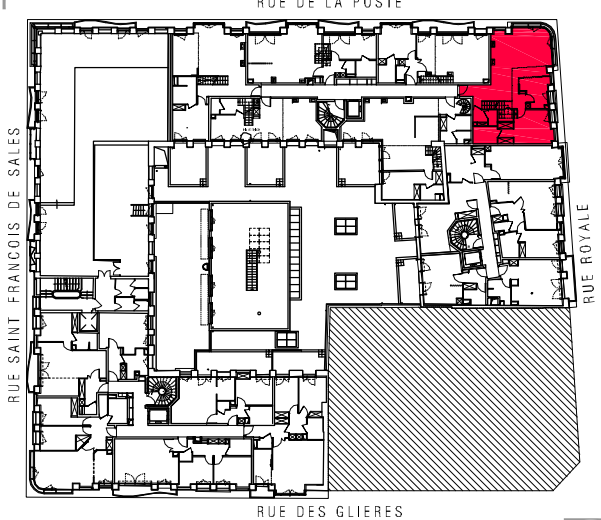


22 FEVRIER 2010

IND. F

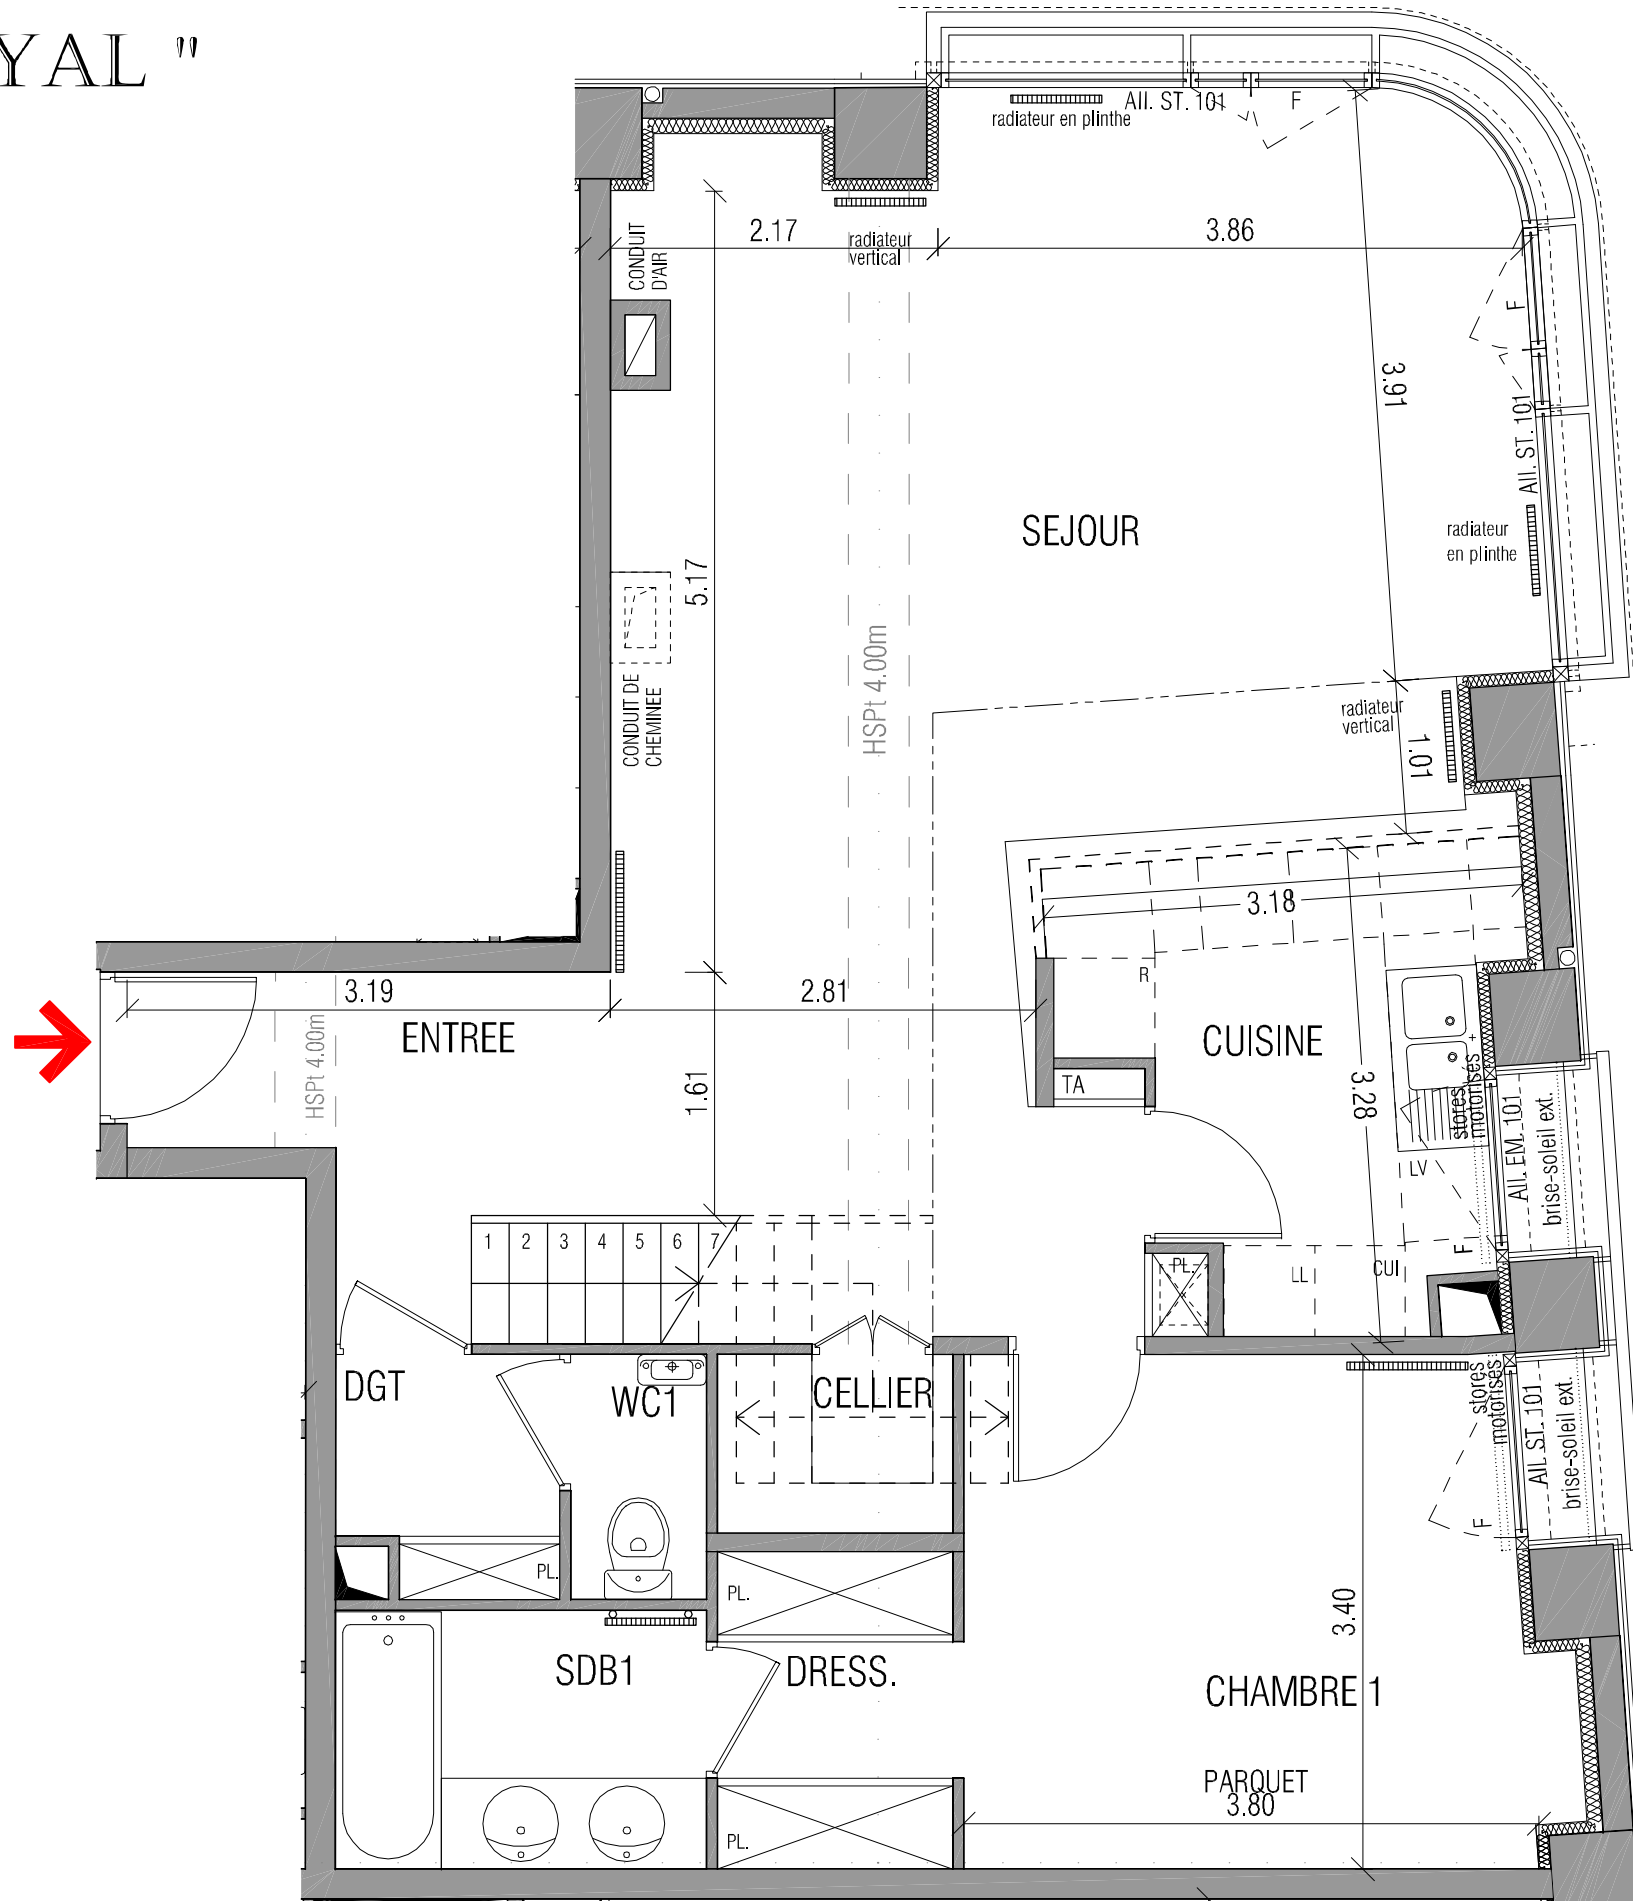

LEGENDE

- F - FENETRE
- FF - FENETRE FIXE
- PF - PORTE FENETRE
- VR - VOLET ROULANT
- VRE - VOLET ROULANT ELEC.
- TA - TABLEAU ABONNE EDF
- PL - PLACARD
- CHAUDIERE
- RADIATEURS
- SECHE-SERVIETTE
- All. - ALLEGE en cm
- All. EM. - ALLEGE "EMALIT" semi-réfléchissant (cm) (EMALIT = vitrage opaque)
- All. ST. - ALLEGE "STADIP" en cm (STADIP = vitrage de sécurité)
- HSPl. - HAUTEUR SOUS POUTRE
- HSP - HAUTEUR SOUS PLAFOND
- HSFP - HAUTEUR SOUS FAUX-PLAFOND

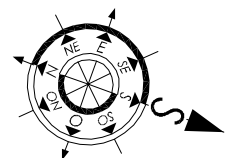

" LE CARRÉ ROYAL "

74000 Annecy



ATEMI
 47, rue de Monceau
 75 008 PARIS
 Tél.: 01.73.77.58.00
 Fax : 01.73.77.58.99

L'adresse de vos projets

| ENTREE | NIVEAU | N° | TYPE |
|--------|-----------|-------|-----------|
| B | MEZZANINE | B-105 | 4P DUPLEX |


TABLEAU DES SURFACES

| | |
|-----------------------------|----------------------------|
| DUPLEX NIVEAU BAS | 75.81 m² |
| ENTREE | 5.28 m ² |
| CUISINE | 7.71 m ² |
| SEJOUR | 37.53 m ² |
| CHAMBRE 1 | 16.26 m ² |
| SALLE DE BAIN 1 | 4.19 m ² |
| WC 1 | 1.46 m ² |
| CELLIER | 1.16 m ² |
| DEGAGEMENT | 2.22 m ² |
| DUPLEX NIVEAU HAUT | 38.38 m² |
| SALLE DE BAIN 2 | 4.71 m ² |
| CHAMBRE 2 | 12.46 m ² |
| CHAMBRE 3 | 14.96 m ² |
| WC 2 | 1.28 m ² |
| RANGEMENT | 2.31 m ² |
| DEGAGEMENTS (1.76 + 0.90) | 2.66 m ² |

Nota: La surface des placards est comprise dans la surface de la pièce attenante.


SURFACE HABITABLE 114.19 m²

PLAN DE REPERAGE

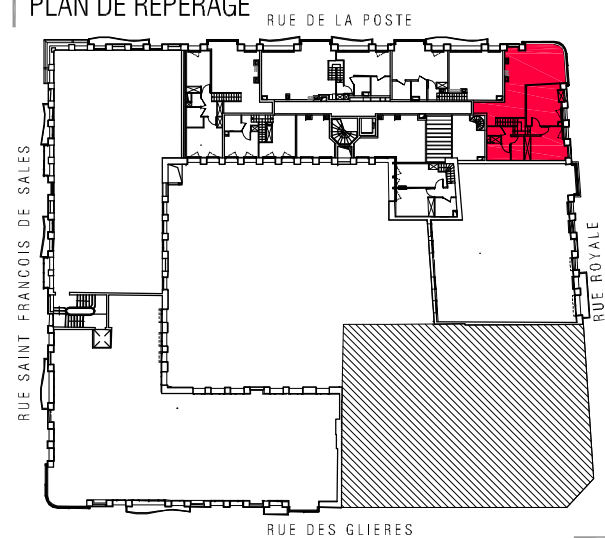

22 FEVRIER 2010

IND. F

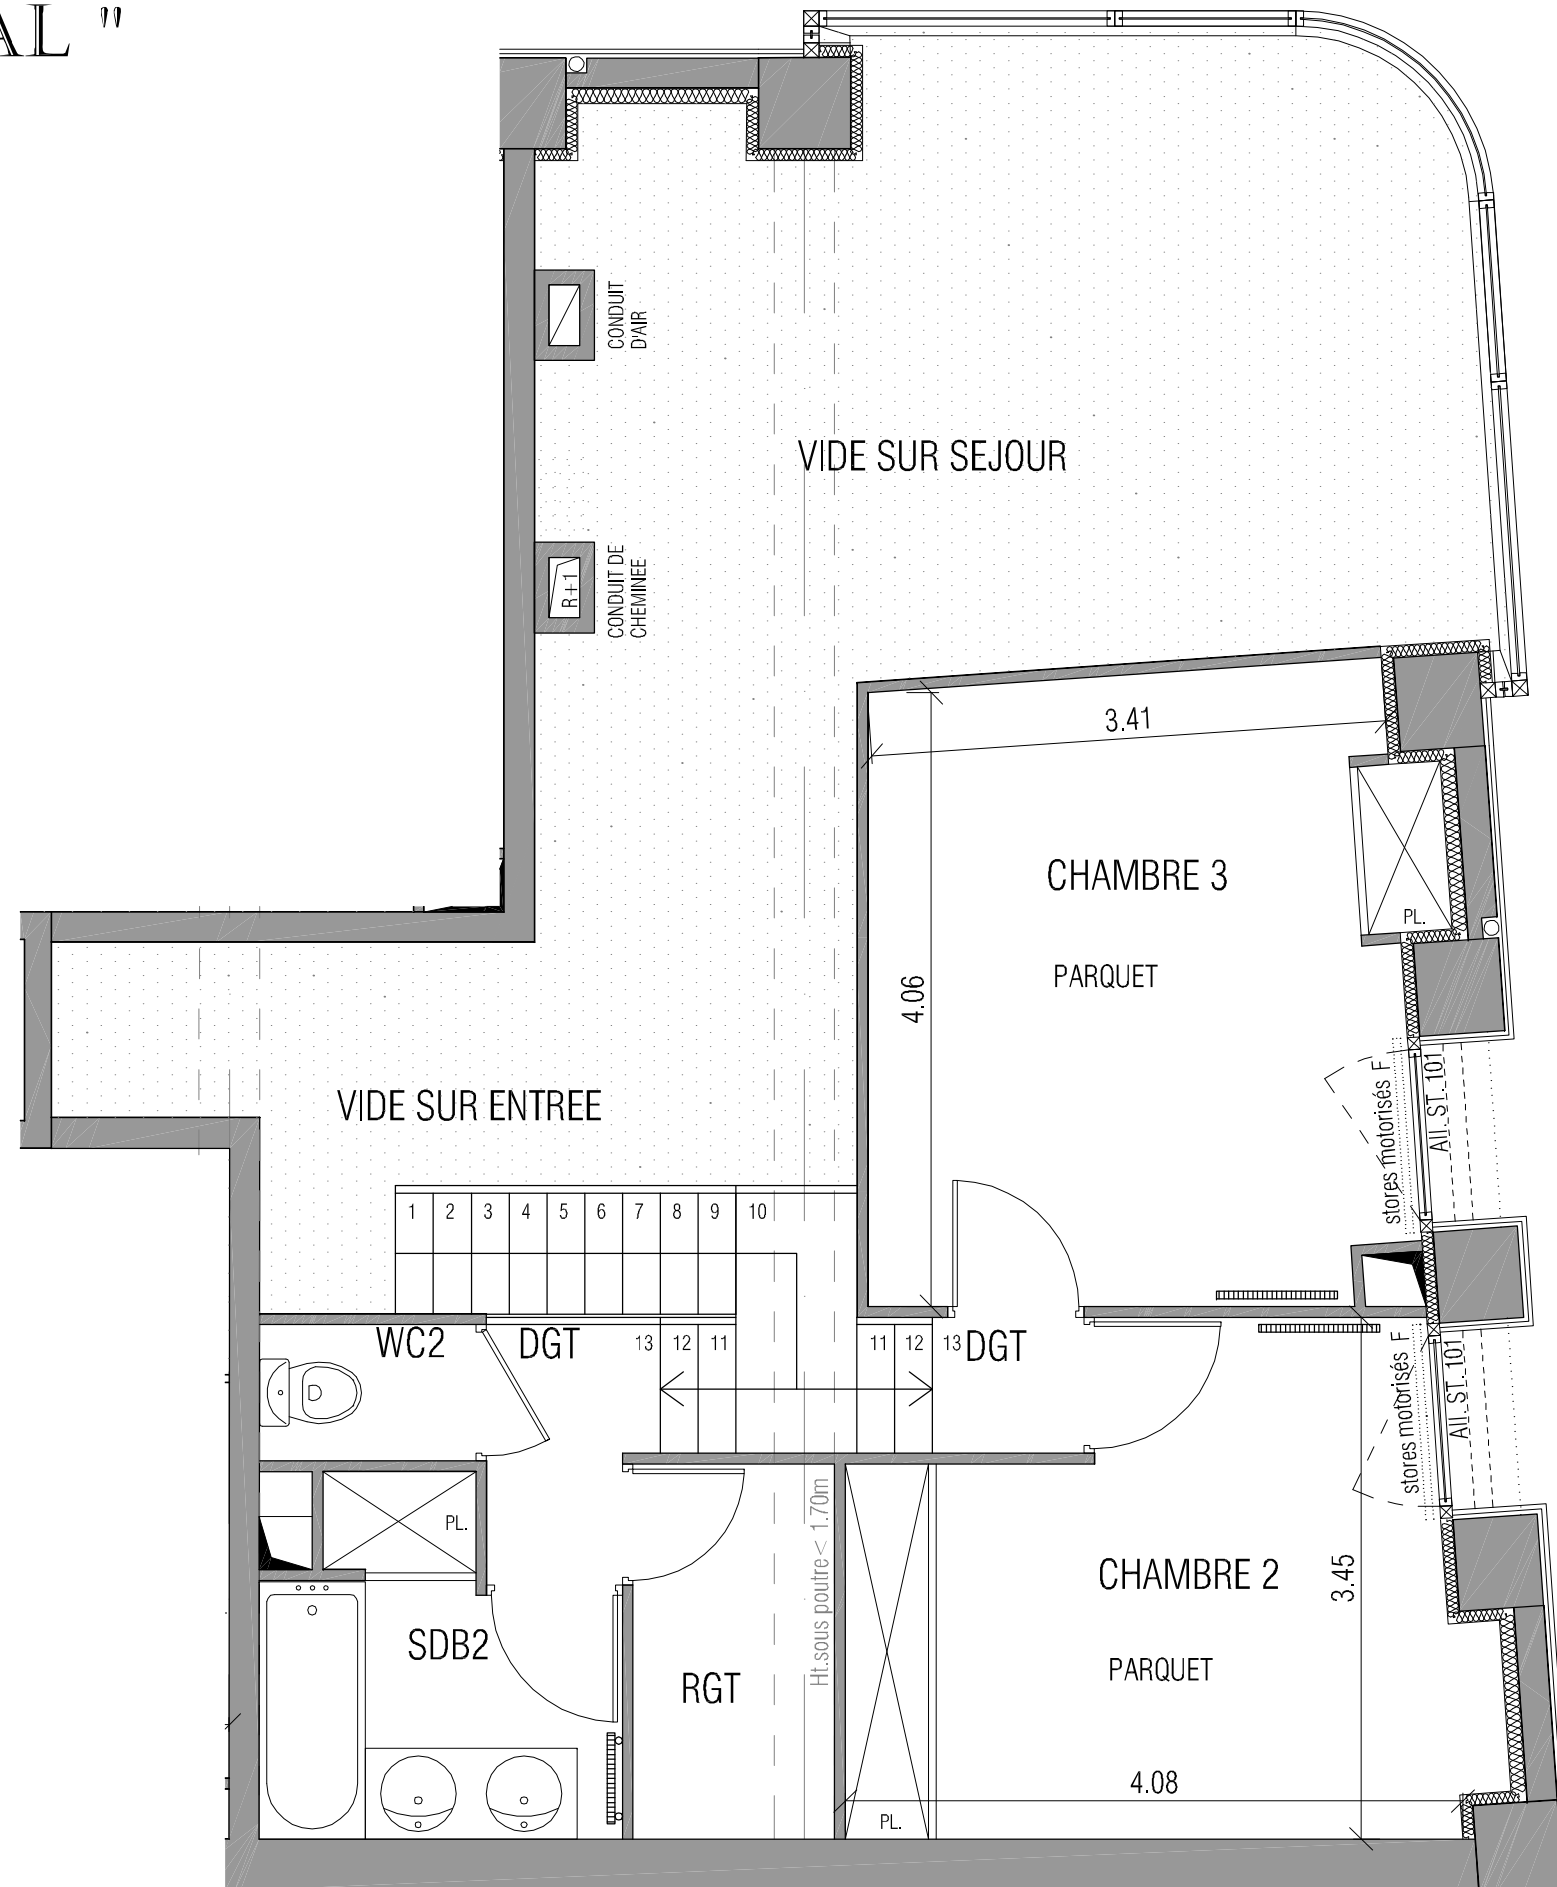

LEGENDE

| | |
|---------------------------|--|
| F - FENETRE | - RADIATEURS |
| FF - FENETRE FIXE | - SECHE-SERVETTE |
| PF - PORTE FENETRE | Ail. - ALLEGE en cm |
| VR - VOLET ROULANT | Ail. EM. - ALLEGE "EMALIT" semi-réfléchissant (cm) (EMALIT = vitrage opaque) |
| VRE - VOLET ROULANT ELEC. | Ail. ST. - ALLEGE "STADIP" en cm (STADIP = vitrage de sécurité) |
| TA - TABLEAU ABONNE EDF | HSP1. - HAUTEUR SOUS POUTRE |
| PL - PLACARD | HSP - HAUTEUR SOUS PLAFOND |
| - CHAUDIERE | HSPF - HAUTEUR SOUS FAUX-PLAFOND |

